

Dossier de présentation



Vos jardins, reflets de vos exigences et du bien-être des habitants

Notre entreprise est spécialisée dans l'entretien et l'aménagement alternatif et écologique des jardins, des parcs et des terrasses.
Nous mettons à disposition notre regard de paysagiste, notre technicité et toute la passion de notre équipe avec respect et professionnalisme.

Dans une copropriété,
les espaces extérieurs améliorent le cadre de vie des habitants et mettent en valeur les logements. Ces espaces reflètent votre identité et doivent correspondre à l'image que vous souhaitez véhiculer. Nous sommes à votre écoute, nous étudions vos besoins et vous orientons vers les prestations au plus proches de vos attentes, tout en respectant les cahiers des charges et les contraintes inhérentes à l'implantation des différents jardins.

Devenez acteur de votre environnement grâce à des solutions écologiques et économes.
Par des ateliers, réunions et signalétiques nous permettons aux résident-es de s'approprier leur projet de jardin.

Email :
contact@les-jardiniers-a-velo.fr

Téléphone :
06 45 35 11 21



Site internet :
www.les-jardiniers-a-velo.fr

Rayon d'action :
Paris et proche banlieue



Une entreprise de paysage différente

La naissance des jardiniers à vélo :

Nous sommes une équipe de quatre jardiniers aujourd'hui agés d'une trentaine d'années, qui se sont rencontrés au fil des ans via le jardinage. Après avoir échangé sur nos pratiques au jardin, nous nous sommes rassemblés pour mettre en commun nos savoirs, nos forces et nos envies. Nous avons ainsi créé «Les Jardiniers à vélo» en 2015.

L'entreprise « Les jardiniers à vélo »

L'entreprise Les jardiniers à vélo est aujourd'hui, et depuis 2017, une SAS coopérative (SCOP) à capital variable qui rassemble des jardiniers et paysagistes qui travaillent en respectant une charte commune d'engagements en faveur de nouvelles pratiques eco-responsables au jardin.

UN MÉTIER EN ÉVOLUTION

Nous prenons le temps d'observer les saisons et les jardins pour expérimenter des techniques naturelles, économes et transmissibles à nos clients. Des logiques éco-systémiques et raisonnées nous permettent de concevoir, de créer et d'animer des jardins uniques.

LE SYMBOLE DU VÉLO

Le vélo n'est pas une fin en soi mais plutôt un moyen, un outil de travail en adéquation avec des pratiques éco-responsables au jardin. Loin d'être perçu comme une contrainte, le vélo symbolise notre démarche écologique. Il permet de penser de manière locale et pragmatique.



Réseau d'entrepreneurs à vélo à Paris

Très engagés en matière de circulation douce, de développement de l'artisanat à vélo, nous avons participé à la création du collectif Les boîtes à Vélo Paris et Île-de-France.

Ce collectif d'Entrepreneurs à vélo promeut les activités éco réalisées via le vélo sous toutes ses formes et réunit des professionnels engagés autour d'un projet commun. Il nous permet d'échanger sur nos pratiques mais aussi d'être considéré par la Ville de Paris comme un interlocuteur sérieux, un acteur du changement qui innove dans le domaine de la logistique urbaine.



Moyens humains



Nous sommes une équipe de professionnels du paysage consciencieux.

Nous avons des formations de jardiniers qualifiés et d'ingénieurs paysagistes.

Par ailleurs, nous avons des connaissances dans de nombreux domaines comme la permaculture, l'architecture, l'art, la menuiserie, l'usage des plantes...

Curieux, nous expérimentons sans cesse pour créer des jardins uniques..

CURRICULUM VITAE :



Gaby

Responsable recherche et développement

- jardinier et ingénieur paysagiste (BEP, BACpro, BTS, ENSNP)
- actif dans un réseau très diversifié à la fois associatif et professionnel autour du jardin. A travaillé en agence et entreprise de paysage
- aime les plantes sous toutes leurs formes



Sylvain

Bricoleur à tout faire

- jardinier paysagiste (CAP, Bac pro)
- travaille pour de nombreux paysagistes
- aime particulièrement travailler le bois



Hortense

Responsable écologie et commandes

- jardinière (formation en horticulture botanique et jardinage)
- a travaillé en entreprise de paysage
- aime jardiner avec les gens



David

Responsable agriculture urbaine

- Jardinier fleuriste (CAP, CCPpermaculture)
- a travaillé en entreprise de paysage
- aime les jardins productifs

EXPÉRIENCES PROFESSIONNELLES :

Agences de paysage :

SAPaysage, Faullea-Gautier, atelier paysage et lumière, BBUK, Muf+art architecture, Jaqueline Osty, Tout se transforme, atelier concept paysage

Entreprises de paysage :

La ligne verte, Nordscape, Topager, Green Society, Arbutus

Nos démarches : VERS UNE ÉCO-PRATIQUE ET UN AUTRE REGARD SUR LE JARDINAGE


REVALORISATION DES DÉCHETS

Tant qu'un jardin est pensé en cycle fermé, à l'image de la nature, rien n'est à considérer comme « déchet » ; tout peut y être recyclé ou réutilisé. Vos « déchets verts », par exemple, deviennent vos meilleurs engrais ou purins, ils servent de paillage ou de BRF (Bois Raméal Fragmenté), et vos branches peuvent servir pour faire du plessis ou des hôtels à insectes.

Rien que dans un tout petit jardin, on a déjà sous la main 1m³ d'or vert pouvant être réutilisé !

GESTION DIFFÉRENCIÉE

Ce mode de gestion est anticipé dès l'origine de nos projets. Il tend à adapter localement les interventions selon les besoins et les usages au jardin. Il vise l'économie de moyens pour créer des jardins aussi autonomes que possible.

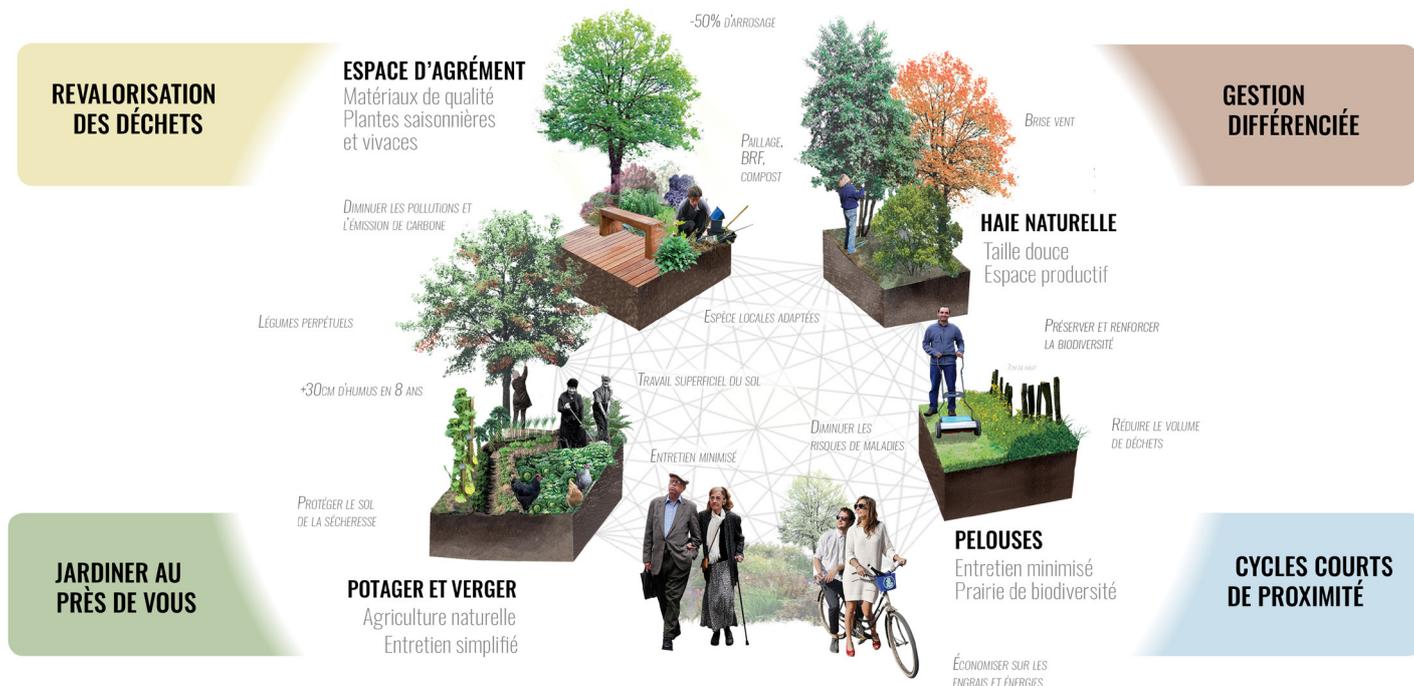

JARDINER AUPRÈS DE VOUS

Nous ne sommes pas de simples prestataires de services, mais des jardiniers qui prenons le temps d'observer l'espace naturel pour mieux le comprendre et vous aider à l'habiter. Nous vous proposons de vous en donner les clés et, si vous le souhaitez, de partager avec vous nos expériences.


CYCLES COURTS

Nous nous inscrivons dans une économie locale en utilisant au maximum des espèces végétales acclimatées à l'environnement, ainsi que des matériaux produits en Île-de-France et notamment des producteurs de jeunes plants sur Paris (association Pépins production) ou en France. Cela permet de limiter le coût et l'impact écologique de nos réalisations.




Références - conception


Etude paysagère et de gestion écologique - réalisation de projets 2019 - 2022 PANTIN COPROPRIÉTÉ PRIVÉE

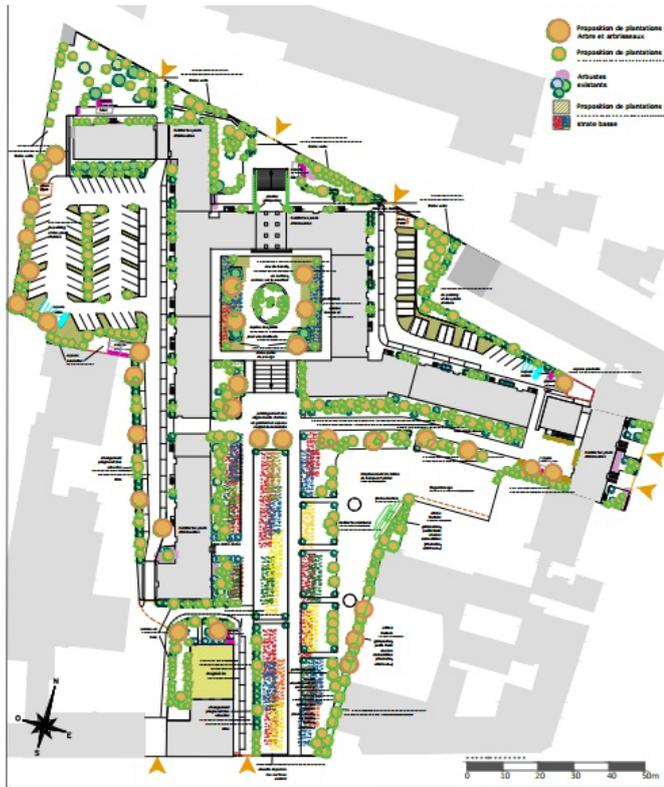


PROPOSITION DE PLANTATIONS

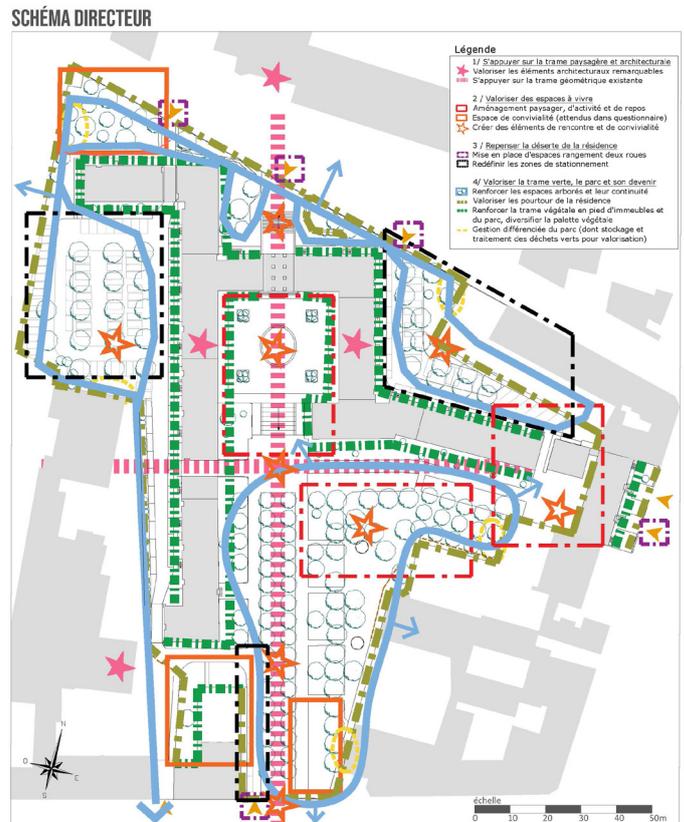

Préconisation d'élagage

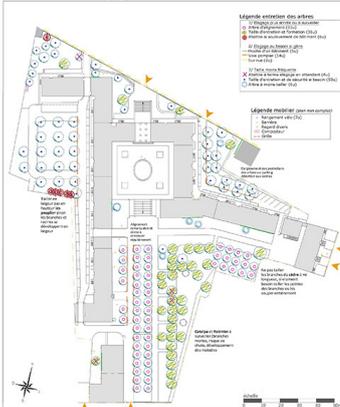


Espèces des arbres de la propriété

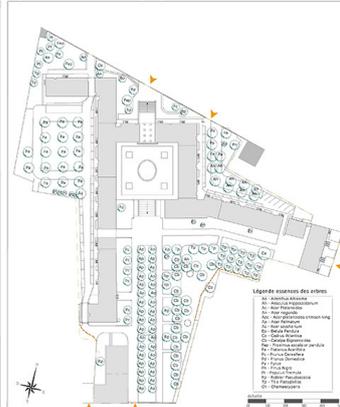

Plan masse de la propriété



Type d'arbustes et strates en pelouse ou massif

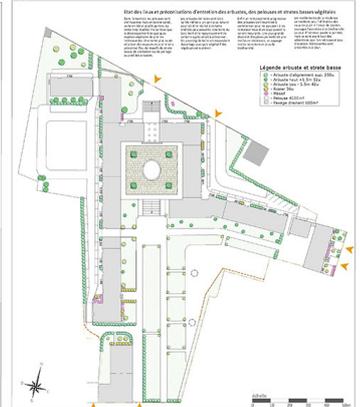

DIAGNOSTIC HISTORIQUE ET PAYSAGER

CONTEXTE HISTORIQUE ET ARCHITECTURAL



Carte de l'état major (XIXème siècle)

La carte d'état major montre qu'un parc à la Française a existé sur l'emplacement de la résidence. Il n'est pas sûr à notre connaissance que Fernand Pouillon s'en

Ancien emplacement de la distillerie

L'ancienne distillerie occupa une grande partie du site avant d'être détruite pour l'aménagement de la résidence. Le garage automobile au 97 avenue Jean-Louis reste

Trame architecturale aujourd'hui

La résidence Victor Hugo imaginée par Fernand Pouillon compose un fort parti architectural ordonné, méthodique et géométrique.



Etude paysagère et de gestion écologique - réalisation de projets et entretien - ateliers

2017 - 2022 PARIS 20EME COPROPRIÉTÉ PRIVÉE - 2 HECTARES

PLAN DES ORIENTATIONS DE PROJET // Résidence du Pressoir //



Traitement des limites entre la résidence et l'extérieur

- Marquer les seuils**
Prévoir des seuils au sein de la résidence.
Prévoir de créer des seuils de sol de rendre les seuils plus ouverts accueillants.
- Entrées participatives au sein de la résidence**
Associer les limites entre espaces privé et public.
Créer des seuils de la résidence (voir plan) et verser à l'abri de haute action.
Avoir des seuils de différents types, adaptés à la fois pour les résidents et pour le public.
Avoir des seuils au sein de la résidence qui soient des seuils de haute visibilité. Prévoir en outre une large visibilité. Prévoir en outre une visibilité au regard des grilles de la résidence pour rendre les seuils.

Traitement sur au sein de la résidence

- Créer une harmonie végétale.**
Créer une harmonie végétale dans les massifs, aux pieds des immeubles ou aux abords de la résidence.
- Marquer les seuils**
Avoir les seuils en entrée par le végétal. Avoir des seuils en entrée par le végétal, notamment entre végétal, proposer plus de végétal au sein des seuils.
- Créer les entrées**
Créer des entrées marquées par la résidence afin d'être des entrées faciles, à l'abri de grilles qui passent devant la résidence ou présence d'arbres.
Proposer de rendre au sein de la résidence des entrées faciles, à l'abri de grilles de haute visibilité.
Créer des entrées marquées par la résidence afin d'être des entrées faciles, à l'abri de grilles de haute visibilité.
- Protéger les massifs d'arbres existants**
Créer des seuils pour protéger les massifs d'arbres existants.

Projets de réaménagements

- Projet d'aménagement d'un plateau de copropriété pour les habitants avec les jardins à l'abri.**
Projet de réaménagement de copropriété pour les habitants avec les jardins à l'abri.
Projet de réaménagement de copropriété pour les habitants avec les jardins à l'abri.
Projet de réaménagement de copropriété pour les habitants avec les jardins à l'abri.
- Projet de réaménagement dans le but de rendre la résidence plus accueillante, végétale et vivante.**





Etat des lieux - Plan de gestion - Echelle 1/2000 - Résidence du Pressoir





Légende - Etat actuel de la Résidence du Pressoir

- Arbres alignements
- Arbres isolés
- Arbres - Jeunes plantations
- Arbres fruitiers - spontanés ou plantés
- Massifs d'arbustes - grand développement. Forêt, etc.
- Bosquet d'arbustes - petit développement. Cotonéaster, etc.
- Haies vives - Haies constituées de différentes espèces, alternant à la haie monoprotégée.
- Haies monoprotégées - Haie 1 monoprotégée : Forme variable, haie taillée régulièrement. Haie 2 monoprotégée : Taille moins régulièrement.
- Arbustes isolés
- Arbustes - Nouvelles plantations
- Composteurs
- Massif de vivaces - Massif existant
- Prairie naturelle - 2014 18m2 Rotation entre prairie naturelle et forêt. La prairie naturelle se compose d'espèces indigènes, espèce de prairie sur le site du pressoir. Comme l'indique le plan, le massif de vivaces, le massif de prairie, le massif de prairie, le massif de prairie.
- Graves - 2012 20m2 Espaces bordés dans son ensemble. Aucune rotation.
- Pâturer - Pâturer des habitants du Pressoir
- Rolliers - Rolliers avec pâturage au pied.
- Pratelles 18m2 Zones de pâturage avec les bœufs, les vaches ou dans les massifs de prairie. La prairie est constituée de différentes espèces, alternant à la haie monoprotégée.

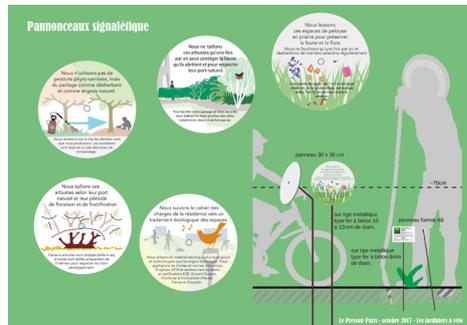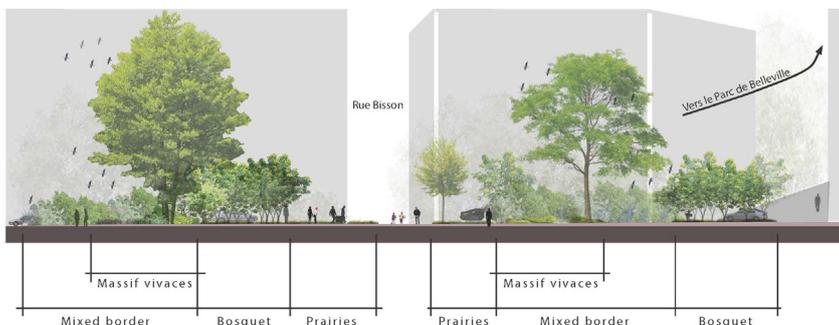

Etude paysagère et de gestion écologique - réalisation de projets et entretien

2022 - 2024 PARIS RIVP 9 SITES

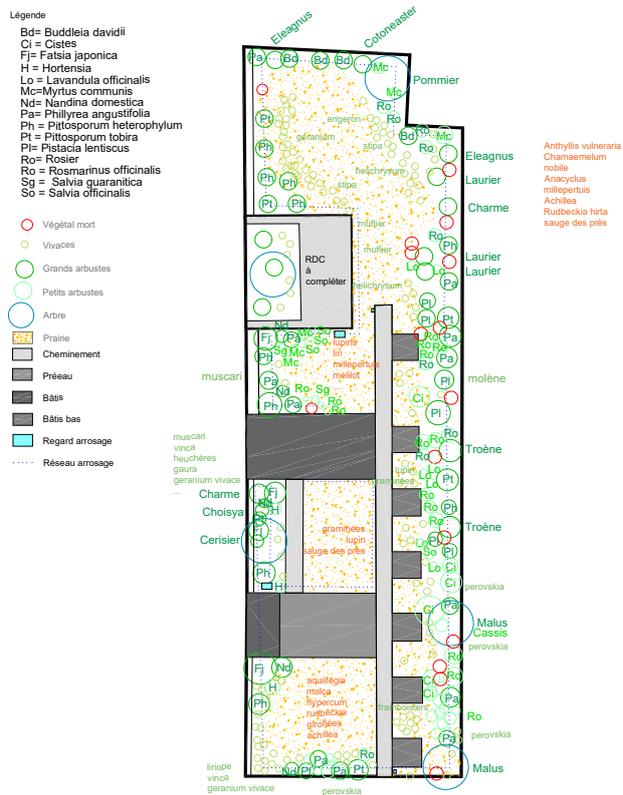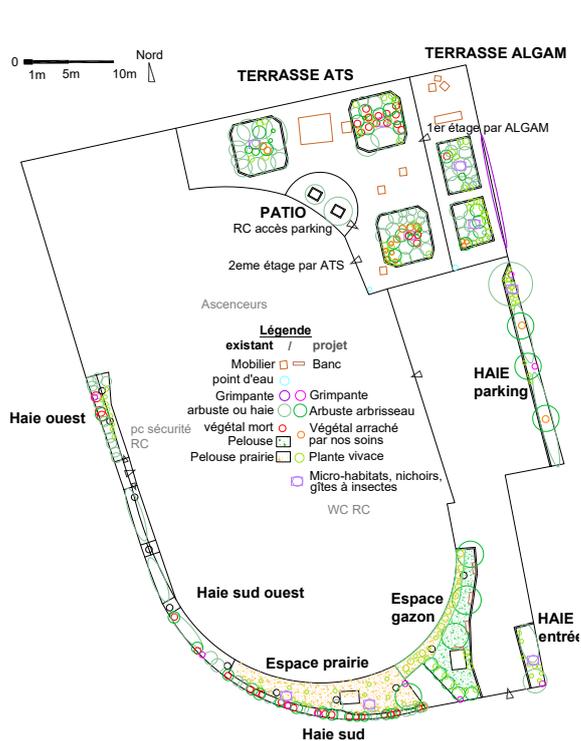

plans d'état des lieux, de projet et suivi de biodiversité



Planning prévisionnel 2022 - 2023

Villa du travail

Les jardiniers à vélo

aménagements au BPU
Intervention prévue

Périodes d'intervention précautionnées si nécessaire
interventions peuvent être décalées notamment pour des raisons météorologiques, organisationnelles ou selon l'état de pousser des végétaux. Toutefois nous nous engageons à intervenir avec régularité et à répondre au mieux aux urgences si nécessaire



intervention si nécessaire avec précaution

ne pas intervenir

Thèmes	Tâches	Calendrier d'intervention prévisionnel 2022 2023 - Les jardiniers à vélo												
		janvier	février	mars	avril	mai	juin	juillet	août	sept.	octobre	Nov.	Déc.	
Prairies et pelouses	Entretien prairies (fauche aut. + desherbages)													
Haies et arbustes	Haies et arbustes isolés - taille douce ligneux													
	Haies et arbustes isolés - taille douce persistants													
Vivaces	Taille et entretien des vivaces													
Remplacement de végétaux	Massif ornemental arrosage de reprise arbustes - remplacement aut./arrosage prt Arbres remplacement arros prt													
Plantes grimpantes	Entretien plantes grimpantes palissage Grimpante remplacement et arrosage													
Voirie et réseaux	Nettoyage des abords Désherbage des allées minérales ramassage des feuilles et déchets divers entretien système arrosage et suivi conso													
Niches de biodiversité	Gîte chiroptère - entretien vérif fixation et nettoyage Gîte chiroptère installation Nichoir - entretien vérif fixation et nettoyage Nichoir installation Micro habitat entretien (control visu + regarnir) Micro habitat installation													
Paillage et désherbage	Paillage Désherbage et gestion des EEE (traitement)													
Communication	Bilan d'intervention annuel 25/02 Calendrier d'intervention trimestriel Arbres, sous bois Diag phyto Bon de passage (chaque intervention)													






Etude paysagère et de gestion écologique - réalisation de projets - ateliers

2017 - 2022 COLOMBES - ÉCOLE


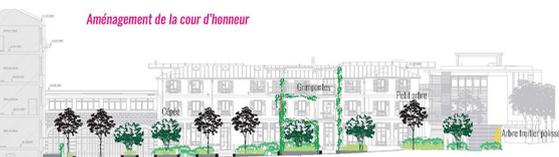
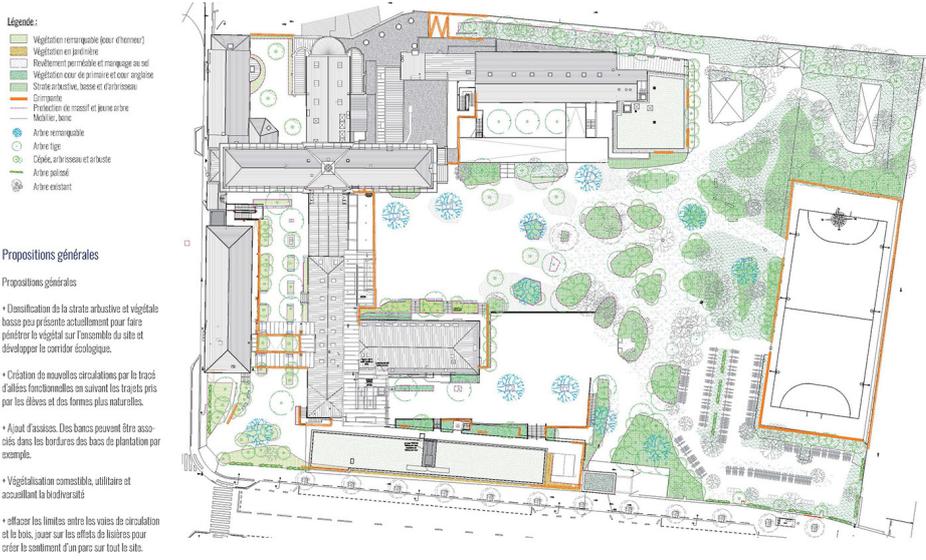


Résumé en trois mots

- S'appuyer sur la trame architecturale et l'accompagner
- Renforcer la continuité et l'homogénéité paysagère
- Valoriser les espaces de rencontre et de calme
- Offrir un aménagement singulier et contrasté à cet entité paysagère

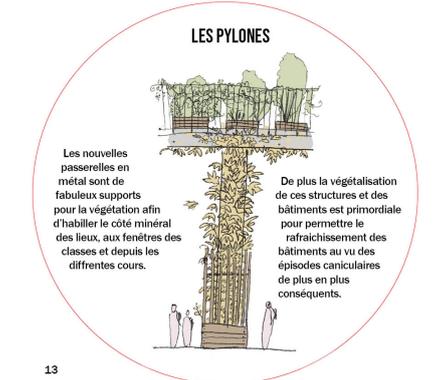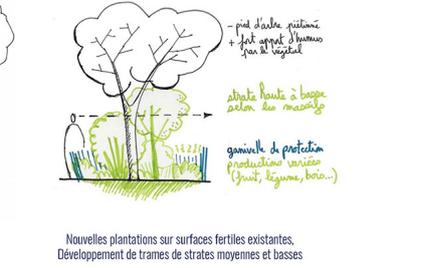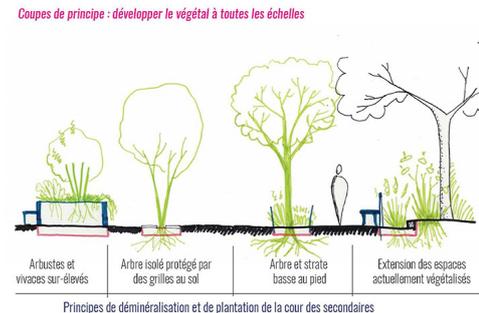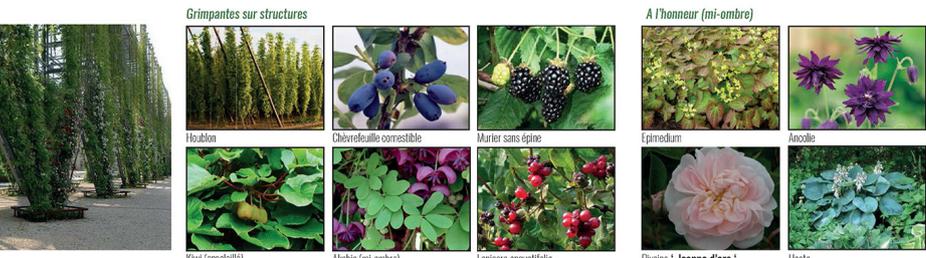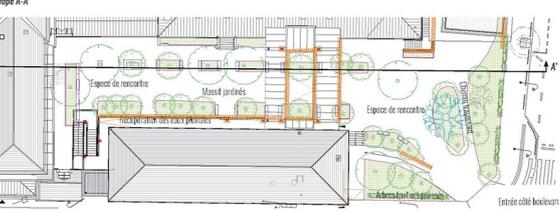

Références - aménagement

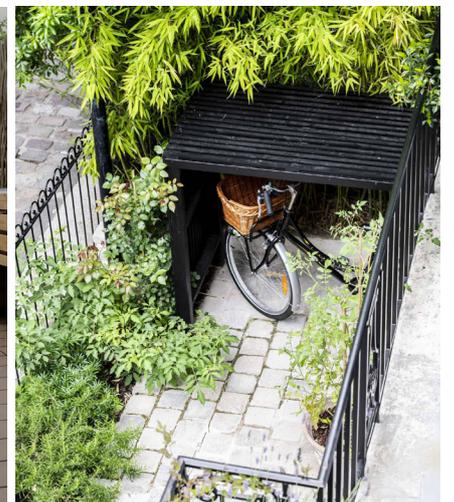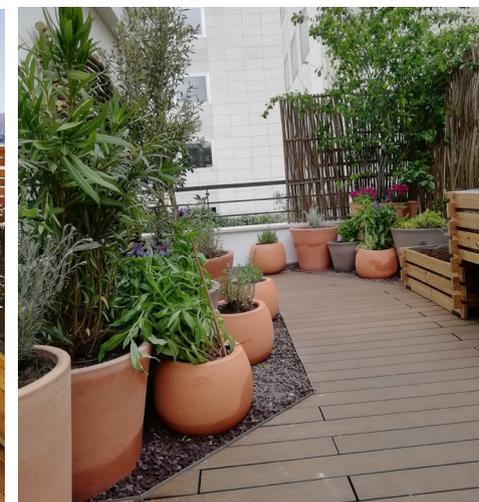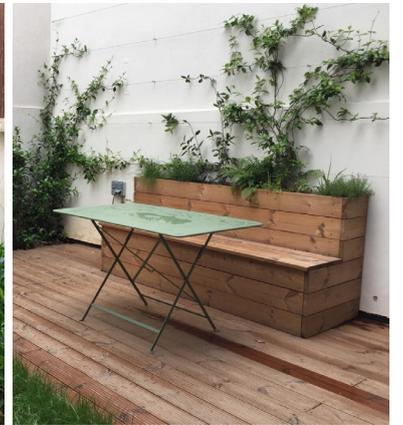

Références - entretien à vélo

